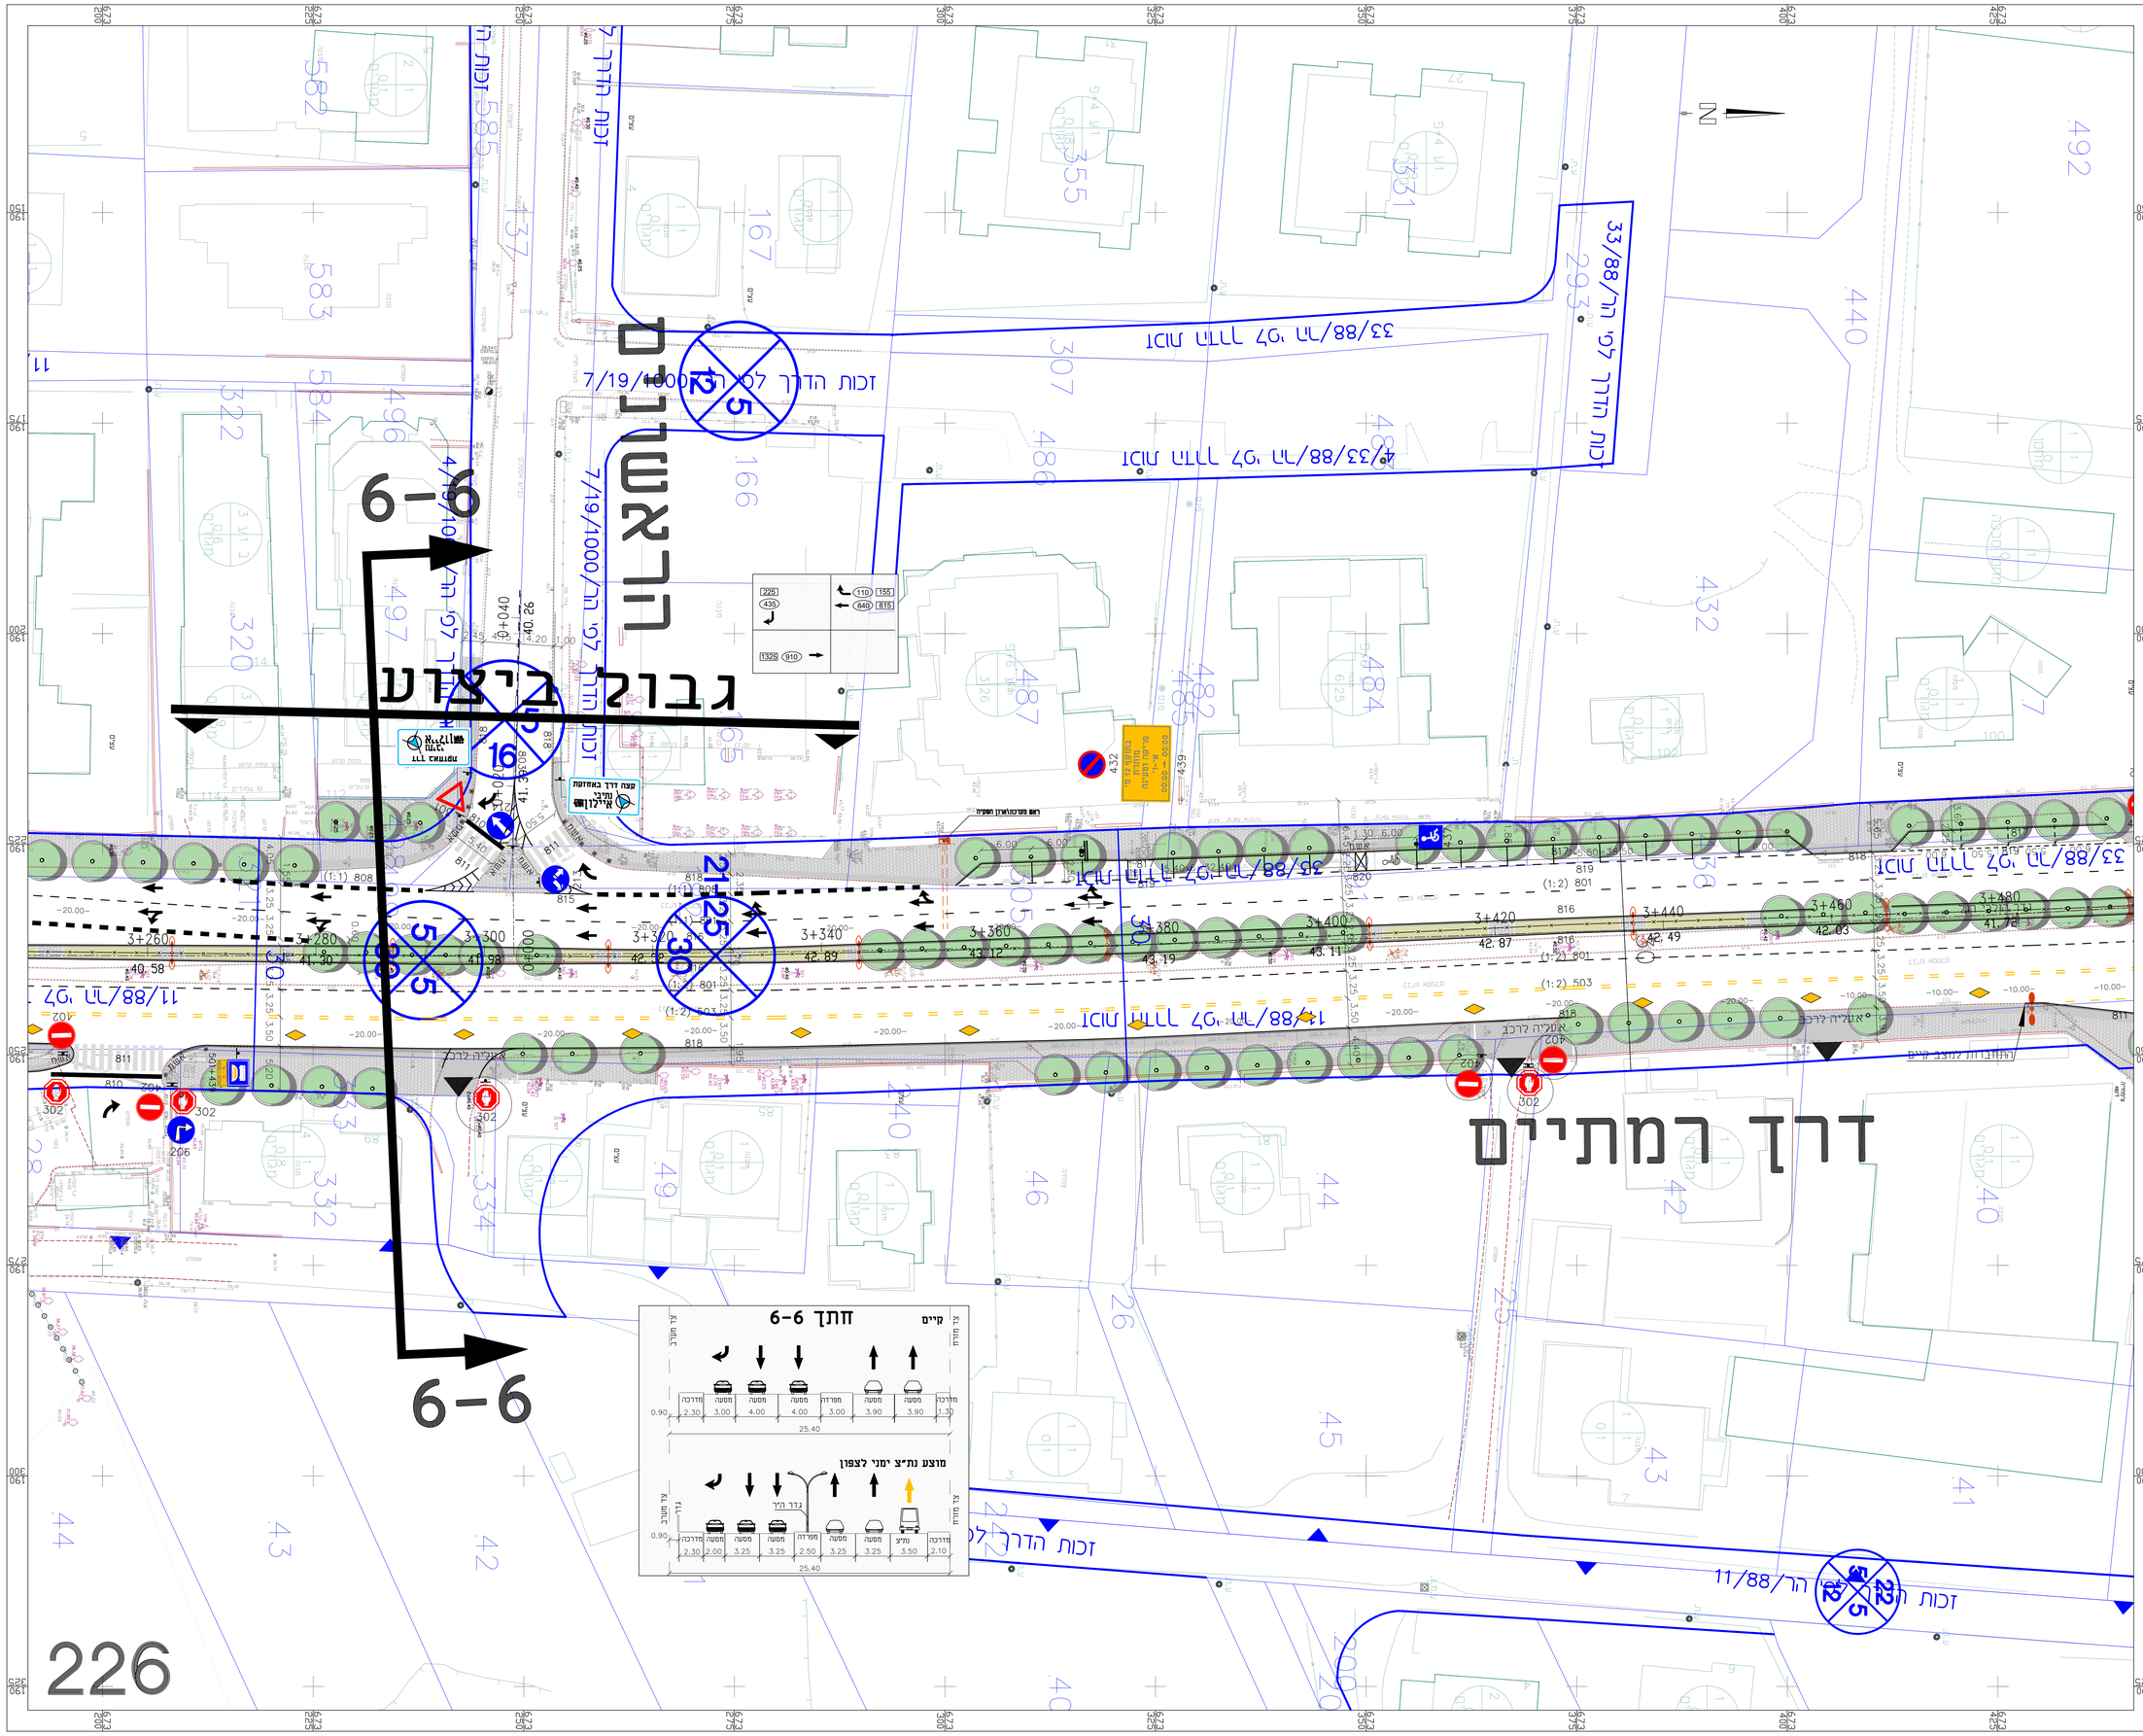

תרשים סביבה

מקרא:

- מצב קיים
- אבן שפה מתוכננת
- שביל אופנים קיים
- שביל אופנים מתוכנן
- מדרכה
- סריקת תנועה מדומדמי 2006
- 110 נפח תנועה בשעת שיא בוקר
- 120 נפח תנועה בשעת שיא ערב
- תחנת אוטובוס מיוחנת
- תחנת אוטובוס מתוכננת
- תמרור קיים
- 650 690 מצב קיים / 690 690 מצב מתוכנן
- גדר הכיר רוב
- מעבר בטיחות בדרום (מא) נא
- מעבר בטיחות בדרום (מא) יא
- מעבר בטיחות בדרום (מא) נא
- חתם הפה
- נו דגם דרך
- גבול שיפוט
- עמוד תאורה קיים לבטול
- עמוד תאורה חדש

הערות:

1. מצב וקיבוס הסופי של עצמים ומתוכננים לאורך הדרך (כגון עמודי תאורה, פרטי פיתוח וכו') יבוצע בתכנון המפורט.
2. שעות פעילות רחת"ע יקבעו לקראת הפעלה.
3. כל התמרורים הקיימים בשטח אשר אינם מופיעים בתחום התכנית-מבוטלים

12	עדכון עפ"י הערות העירייה ומועצה אזורית,הגברת סס לביקשנ	4.11.19	סמיה
11	עדכון עפי הערות רשת המרור מרכז איילון	23.05.19	סמיה
10	עדכון עפי הערות מרכז איילון	20.02.19	סמיה
9	הוספת מקום חניה כפליקה עפי סיכום עם העירייה	14.10.18	סמיה
8	עדכון הערות של שאגר מ-11.17:06	10.12.17	סמיה
7	עדכון עפי הערות נחלה שאקר מ-20.06.17,	17.07.17	סמיה
	השלמות לתכנון סופי		
6	עדכון עפי הערות נחלה שאקר	02.04.17	סמיה
5	עדכון עפי הערות נחלה שקר	22.02.17	סמיה
4	עדכון עפי הערות סיור בקהלות דניח ונישות	04.01.17	סמיה
3	עדכון הפסד עמדות בתחנות אוטובוסים עפי. דניח ות"א	13.09.16	סמיה
2	עדכון עפי הערות עיריית הוד השרון ומרכז איילון	03.07.16	סמיה
1	ארלינגל	28.12.16	שמיה
תאריך	שינויים	תמצה	כמות

לעיון ○ לאישור ○ למכרז ○ לביצוע ●

נתיבי איילון
תחבורה מתקדמת לישראל

PROJECT

הוד השרון
"מהיר לעיר"
העדפה לתחבורה ציבורית

שם התכנית PLAN

ציר דרך רמתיים
(קטע צומת הראשונים-צומת מגדיאל)
תכנון סופי
בין חתכים 3+260-3+480

NTE
נתן תומר הנדסה - אן.מי.אי.בע"מ
נ ת ן ת ו מ ר - י ע ק ב ש צ י ר ס ק
03-6242099 :טל' 03-6242099 :פקס' 67817 :רח' בר יהודה 30, תל אביב
NTE@NTE.co.il :דוא"ל

PREPARED BY	מכנן מניה ה	SCALE 1 : 250	עריכה	שם הקובץ 6080/16-04-210	מס' הפרויקט 1440
DRAWN	שרטט				מס' גליון 226
VERIFIED	ביקר יעקב	DRWG. NO. 6080/16-04-226	מס' התכנית		מידות בגיליון
SURVEY	מדד				