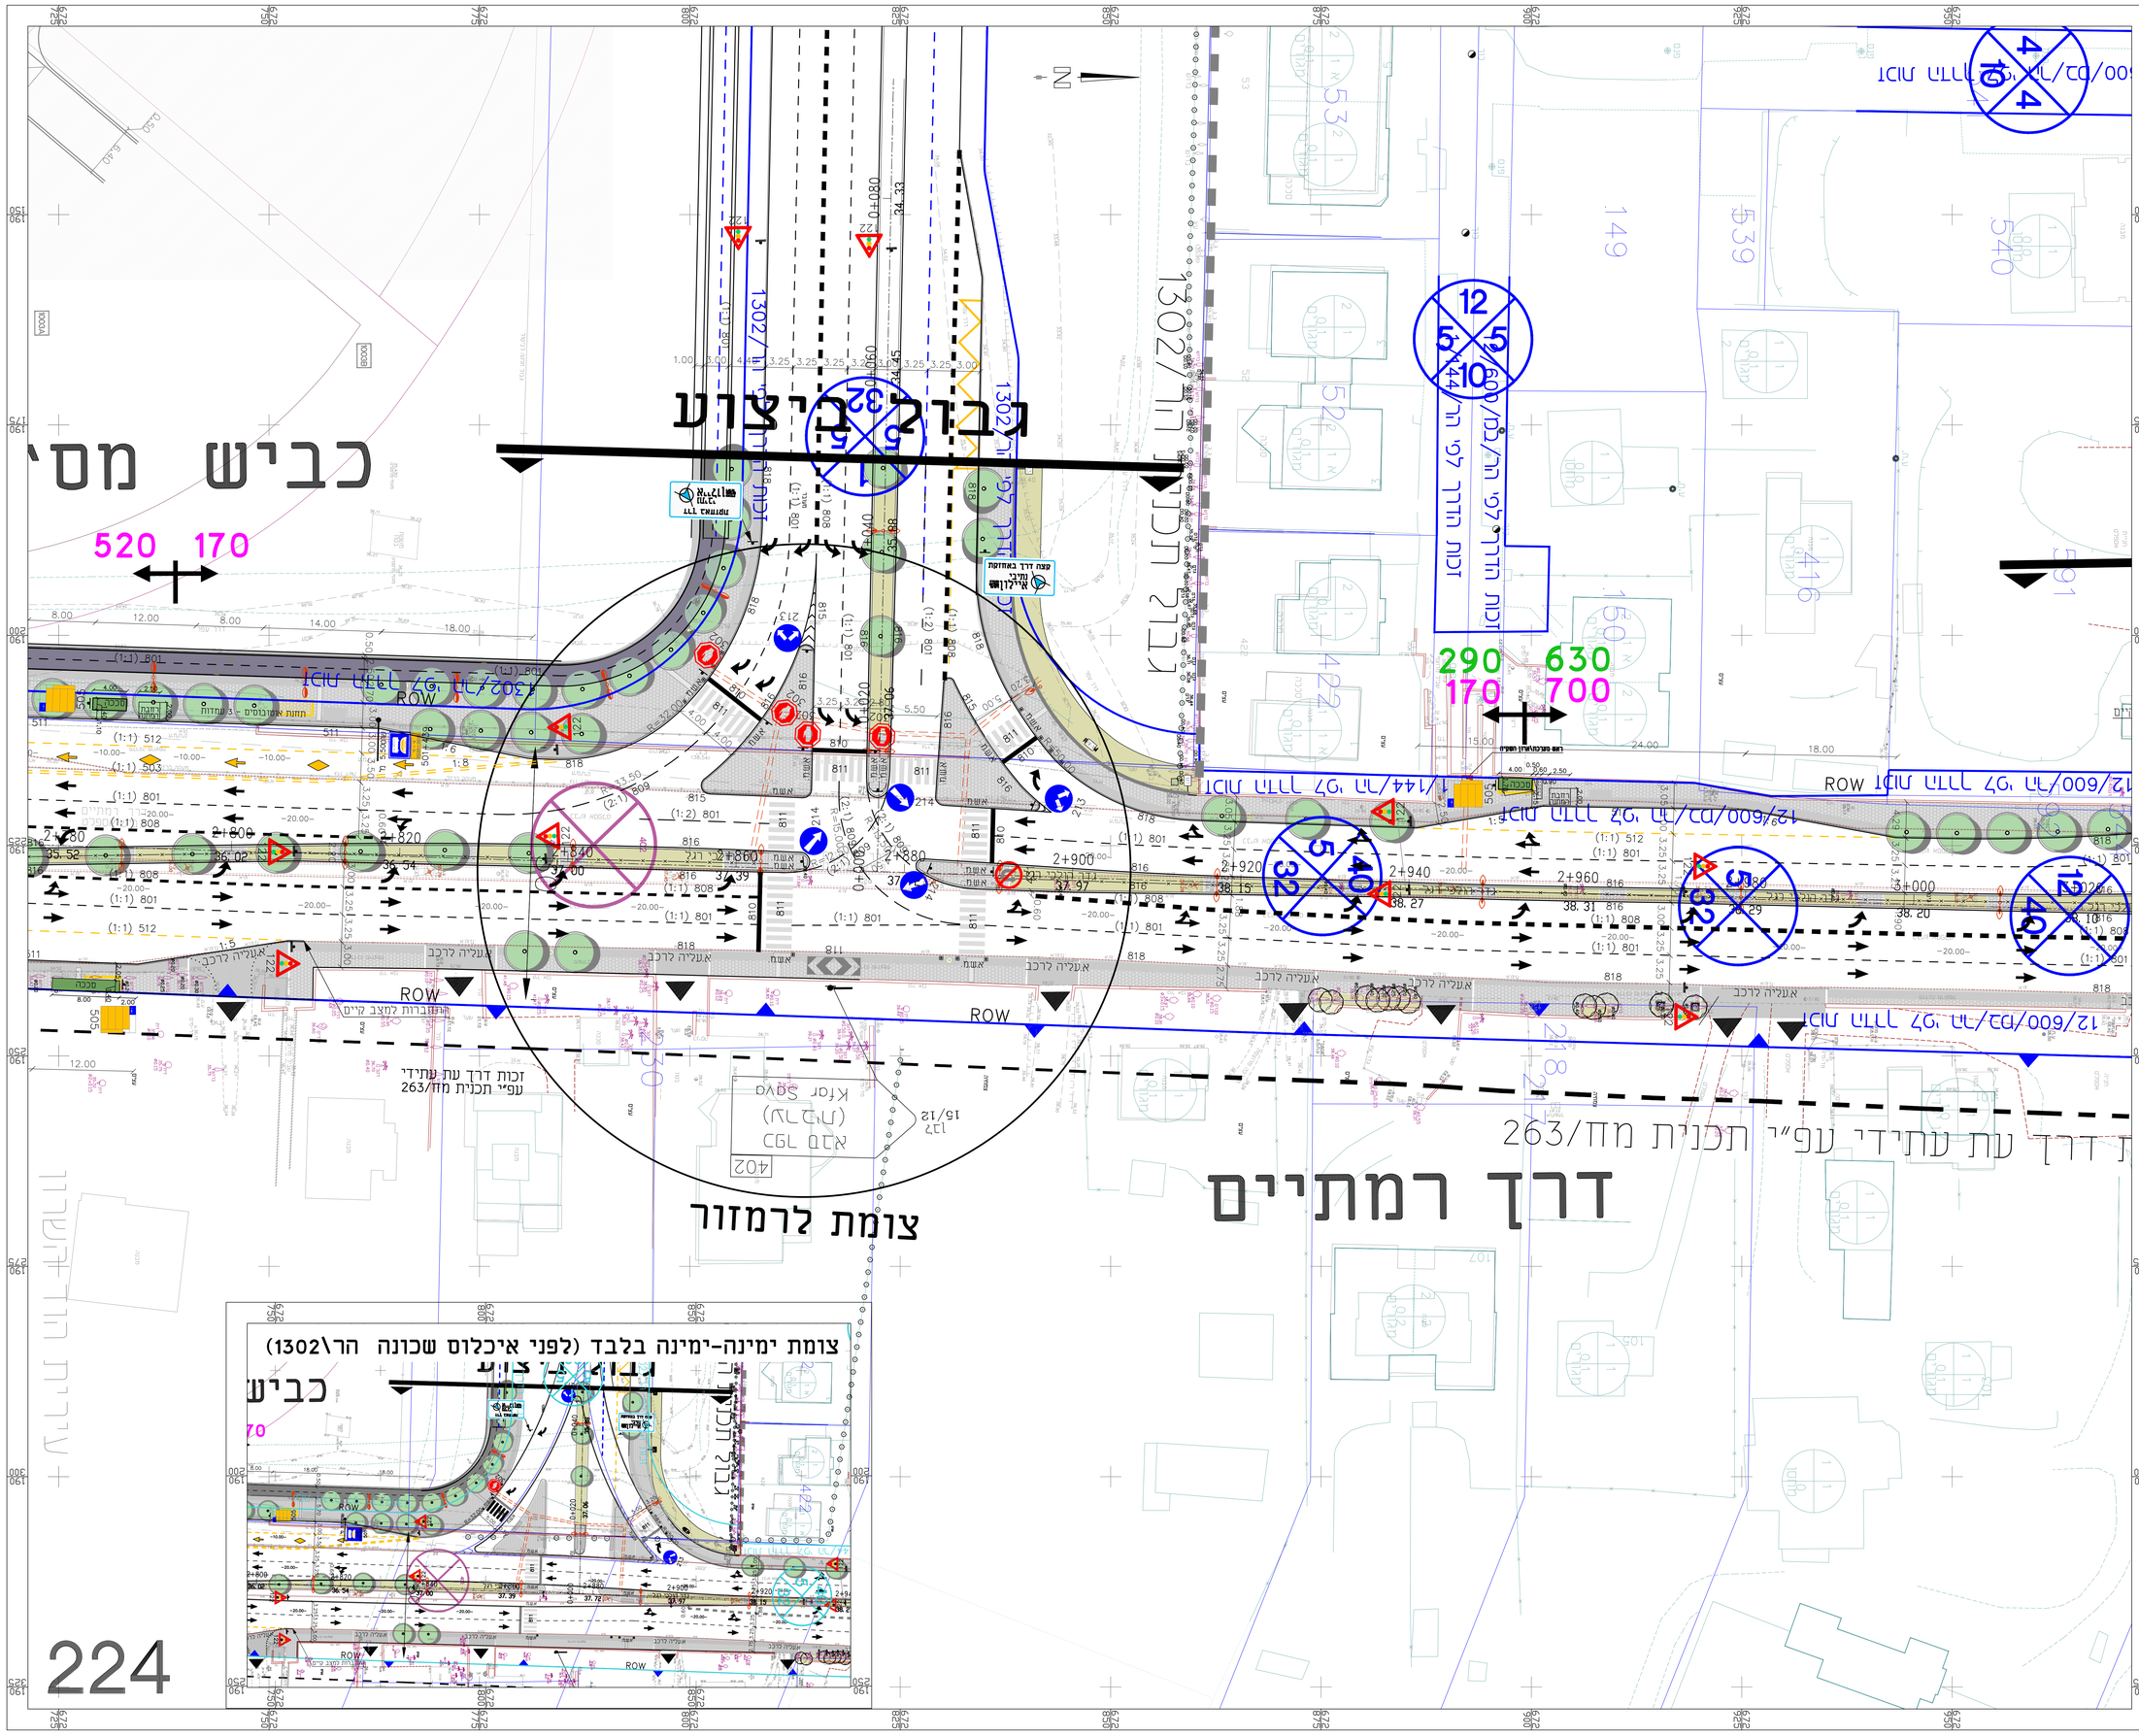

תרשים סביבה

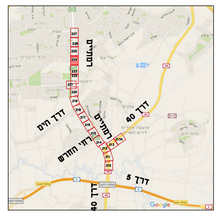

מקרא:

- מצב קיים
- אבן שפה מתוכננת
- שביל אופנים קיים
- שביל אופנים מתוכנן
- מדרכה
- סריגת תנועה מדגמנר 2016
- נפח תנועה בשעת שיא בוקר (110)
- נפח תנועה בשעת שיא ערב (120)
- תחנת אוטובוסים קיימת
- תחנת אוטובוסים מתוכננת
- המרמזר קיים
- מצב קיים 660 690 / מצב מתוכנן 690 690
- עדר וצרכי רוב
- מעבר בחציית בטיחה (X2) X2
- מעבר בחציית בטיחה (X4) X4
- מעבר בחציית בטיחה (X6) X6
- רוחב כפה
- גן זכות דרך
- גבול שיפוט
- עמוד תאורה קיים כיפולי
- עמוד תאורה חדש

הערות:

1. סוג ומיקום הסופי של עצמים המתוכננים לאורך הדרך (כגון עמודי תאורה, פרטי פיתוח וכו') יקבעו בתכנון המפורט.
2. שנות פעילות הנתיב יקבעו לקראת הרפעלה
3. כל המחמרים הרלוונטים בשטח אשר אינם מופיעים בתחום התכנית-מבוטלים

16	עדכון מכסת אוטובוסים עפי הנחיות חדשות של נתיא	20.02.20	סניה
15	הוגדרה שם קבוצון	4.11.19	סניה
14	עדכון עפי הערות רשות תמרור מיבי איילון	23.05.19	סניה
13	עדכון עפי הערות מיבי איילון	20.02.19	סניה
12	הוספת פילונאה פומת קיר-מינה בכבד עפי הערות סוף פרד	06.02.18	סניה
	עדכון תחנת אוטובוסים, הוספת מכסת ומיחוי ובשנת		
11	עדכון הערות של שאבר מ-06.11.17	10.12.17	סניה
10	שינוי רוחב שביבי אופנים מ-2.50-3.00 עפי הנחיות מנהיי	30.10.17	סניה
9	עדכון עפי הערות נחלה שאבר מ-20.06.17	17.07.17	סניה
	הוסמחות עקומות סוף		
8	הוגדרת צומת ימינה-מינה בכניסה דרומית לתר/1302	27.06.17	סניה
	עפי הערות נחלה שאבר		
7	עדכון עפי הערות נחלה שאבר	02.04.17	סניה
6	עדכון עפי הערות נחלה שאבר	20.02.17	סניה
4	עדכון עפי הערות סיר בסיחות נדרש ונגישות	04.01.17	סניה
3	עדכון מסמך עמדות בתחנות אוטובוסים עפי דרישת נתיא	13.09.16	סניה
2	עדכון עפי הערות עיריית רמת השרון ומיבי איילון	03.07.16	סניה
1	אוריגינל	28.12.16	סניה
תאריך	שינויים	המהדר	כמות

לעיון ○ לאישור ○ למכרז ○ לביצוע ●

נתיבי איילון — חברה מתקדמת לישראל

שם הפרויקט / PROJECT

הוד השרון
"מהיר לעיר"
העדפה לתחבורה ציבורית

שם התכנית / PLAN

ציר דרך רמתיים
צומת פרדס החדש (כניסה צפונית ל-1302)
תכנון סופי
בין חתכים 020+3-780+2

נתן תומר הנדסה - אן.טי.אי.בע"מ
נתן חופר - יעקב שצ'יפק
03-6242499 פקס 03-6242499 רח' הרב קוק 7, מגדל עזריאלי, ת.ד. 159 פ"ת
NTE@NTE.co.il

מס' הפרויקט 1440	שם הנבנה	קנ"מ SCALE	מכון
מס' גל 224	6080/16-04-210	1 : 250	מניה ק
מידות הגליון	מס' התכנית DRWG. NO.	כלי	PREPARED BY
6080/16-04-224		יעקב	VERIFIED
		מדד	DRAWN
			SURVEY