

### מקרא

מספר תוכנית: 324

שטח: 328, 332

גודל חלקה: 5

שטח יזיבורי פתוח

מספר ושטחים

זקת-הנאה


קו-בנין

מידות

קו-עצמים לשימור

קו-עצמים להעמקה

קו-עצמים לנריחה

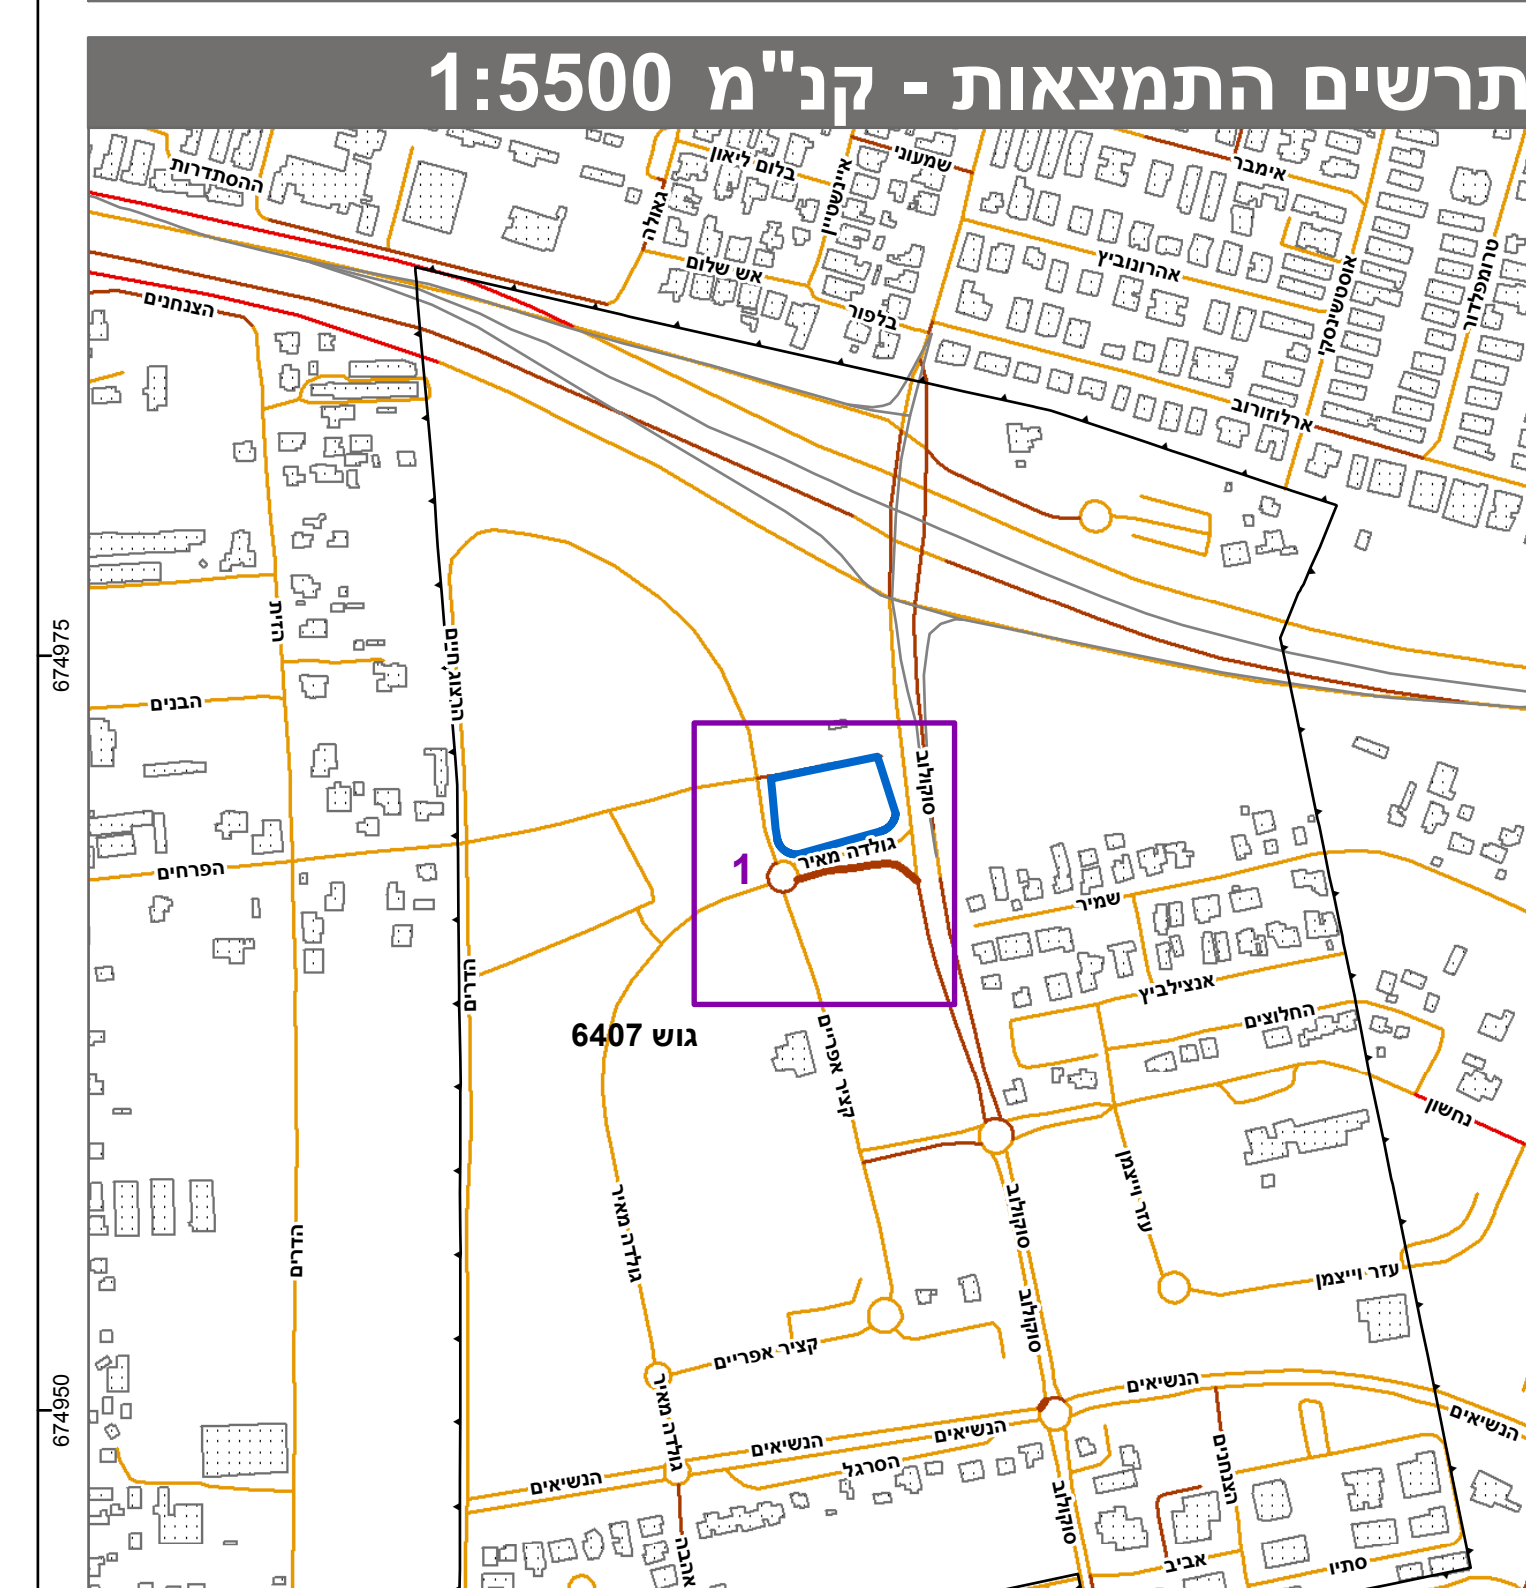

**חוק התכנון והבניה, התשכ"ה - 1965**  
תכנית מתאר מקומית

**מס' 423-0590992**

**הר/10/1200 שינוי יעוד למסחר ומשרדים ותוספת זכויות בניה**

תשריט מצב מוצע	
מחוז	מרכז
מרחב תכנון מקומי	הוד השרון
רשות מקומית	הוד השרון
ישוב	הוד השרון
תכנית בסמכות איחוד וחלוקה	מחוזית
היתרים או הרשאות	ללא איחוד וחלוקה תכנית שמכוחה ניתן להוציא היתרים או הרשאות
מונה תדפיס התשריט	26
מועד הפקה	26/12/2022
שטח התכנית	4.666 דונם <b>קנה מידה</b> 1:250

**אישורים בתכנית מס' 423-0590992**

מינהל התכנון  
חוק התכנון והבניה, התשכ"ה - 1965  
מחוז מרכז  
הועדה המחוזית לתכנון ובניה  
02/10/2022  
לאשר את התוכנית  
17/04/2023  
תאריך יורר הועדה המחוזית

שמות*	
מגיש התכנית	רשות מקומית תאגיד: עיריית הוד השרון
עורך ראשי	מיכאל רזני תאגיד: חנה-כח אדריכלים
יזם	רשות מקומית תאגיד: עיריית הוד השרון

טבלת גושים וחלקות*			
מספר גוש	חלק	מספר חלקות בשלמותן	מספר חלקות בחלקיות
6407	חלק	328, 332	

\* הרשימה המלאה מפורטת בהוראות התכנית / בהודעה שפורסמה בעיתונות וברשומות הרגי מצהיר בזאת כי המפה הטופוגרפית/המצבית המהווה רקע לתכנית זו, נערכה על ידי ביום 9.11.2019 והיא הוכנה לפי הוראות נוהל מבא"ת ובהתאם להוראות החוק ולתקנות המודדים שבתוקף. דיוק הקו המחול והקדסטרי: מדידה אנליטית מלאה ברמת תצ"ר

שם המודד	בדיר איסר	1182
מספר רישון	חתימה	תאריך