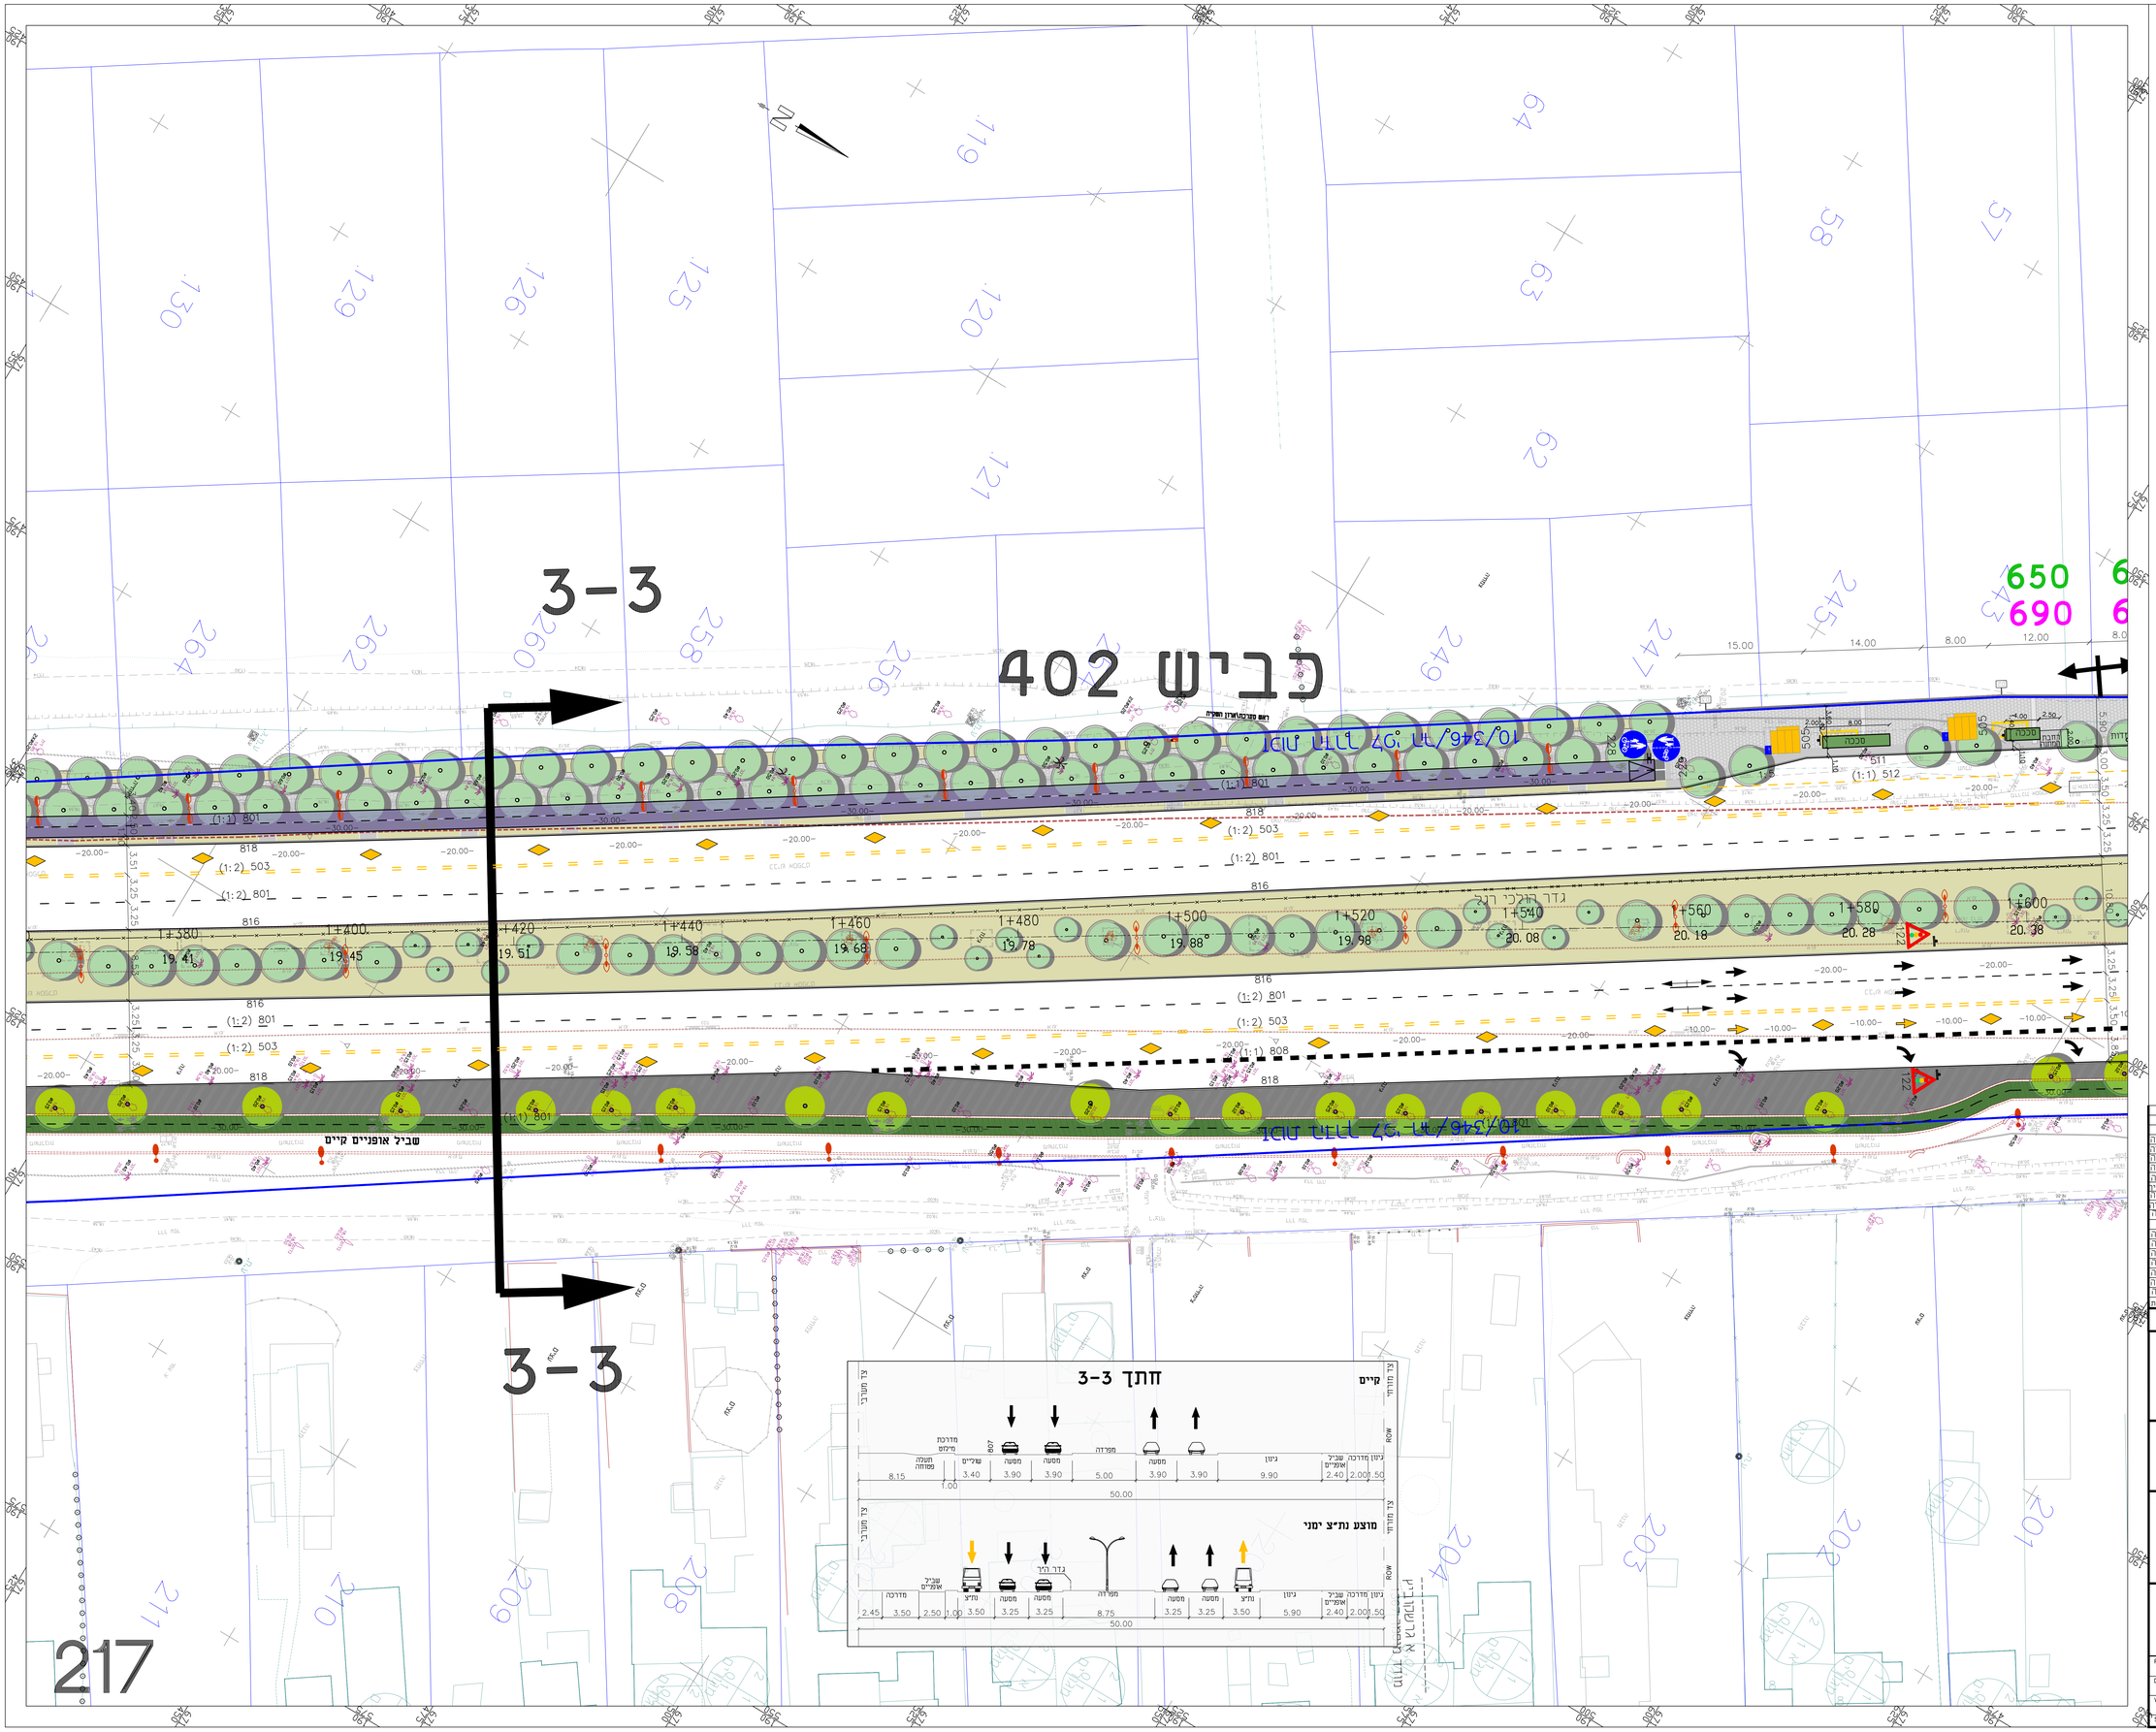

תרשים סביבה

מקרא

- מצב קיים
- אבן שפה מתוכננת
- שביל אופנים קיים
- שביל אופנים מתוכנן
- מדרכה
- סריגת הנחיה מדומבר אסוף
- 110 נפח הנחיה נשאת יש.א בהר
- 120 נפח הנחיה נשאת יש.א ערב
- תוצרת אשוכשים קיימת
- תוצרת אשוכשים מתוכננת
- תמרור קיים
- 650 690 – מצב קיים
- 690 690 – מצב מתוכנן
- גדר הולכי רגל
- מעבר במחתת בדמה (מא) מ.ב
- מעבר במחתת בדמה (מא) מ.ד
- מעבר במחתת בדמה (מא) מ.ב
- רחבת הפה
- מ. זכות דרך
- גבול שיפוט
- עמוד תאורה קיים לביטול
- עמוד תאורה חדש

הערות:

1. סדר ומיקום המופיע של עצמים המתוכננים לאורך הדרך (כגון עמודי תאורה, פרטי פיתוח וכו') יקבעו בתכנון המפורט.
2. שעות פעילות נתיבי יקבעו לקראת ההפעלה.
3. כל התמרורים הקיימים בשטח אשר אינם מופיעים בתחום התכנית-מבוטלים

16	עדכון מכבות אשוכבופים עפ"י הנחיית חדשות של נתיא	20.02.20	מניה
15	הוגבהת פס לבריצע	4.11.19	מניה
14	עדכון עפ"י הערות השת חתרר נתיבי איילון	23.05.19	מניה
13	עדכון עפ"י הערות נתיבי איילון	20.02.19	מניה
12	עדכון רחוב מדרחות עפ"י סיכום עם נתיבי איילון	15.07.18	מניה
11	עדכון הנחות אשוכבופים, הנחמת מכבות ומיתוי גישות	06.02.18	מניה
10	עדכון הערות של שאנר מ-06.11.17	10.12.17	מניה
9	שינוי רוחב עגילי אופניים מ-3.00-2.50 עפי הנחיית מנהלי	30.10.17	מניה
8	עדכון עפי הערות נחקה שאנר מ-20.06.17,	17.07.17	מניה
	הנמחת לתכנון סופי		
7	עדכון עפי הערות נחקה שאנר	02.04.17	מניה
6	עדכון עפי הערות נחקה שאנר	20.02.17	מניה
5	עדכון עפי הערות מקב בפחות ודיחס גישות	04.01.17	מניה
4	הסדרת נתיבים מחתלפים מפפן ומדרום	15.09.16	מניה
3	עדכון מספר עמדות בחתונת אשוכבופים עפי דיחס נתיא	13.09.16	מניה
2	עדכון עפי הערות עריית הוד השרון ונתיבי איילון	03.07.16	מניה
1	אדרגיל	28.12.16	מניה
תאריך	מהדורה	רמות	

לעיון ○ לאישור ○ למכרז ○ לביצוע ●

נתיבי איילון
תחבורה מתקדמת לישראל

PROJECT

הוד השרון
"מהיר לעיר"
העדפה לתחבורה ציבורית

PLAN

ציר דרך רמתיים
(קטע צומת החרש-צומת אפק)
תכנון סופי
בין חתכים 1+380-1+600

נתן תומר הנדסה - אן.טי.אי.בע"מ
נתן תומר - יעקב שצ'רסק
03-6243456 :טלפון 03-6243459 :פקס 47617 :ת.ד. 28 רח' הבנאי
NTE@NTE.co.il :דואר אלקטרוני

NTE
אדריכלים ומהנדסים

PREPARED BY מניה ק	תכנון	SCALE 1 : 250	קנ"מ
DRAWN	שרטט	6080/16-04-210	שם הקובץ
VERIFIED יעקב	בינ'	DRWG. NO. 6080/16-04-217	מס' התכנית
SURVEY	מדד		

מס' הפרטים	1440
מס' גלי	217
פרטים הגליון	