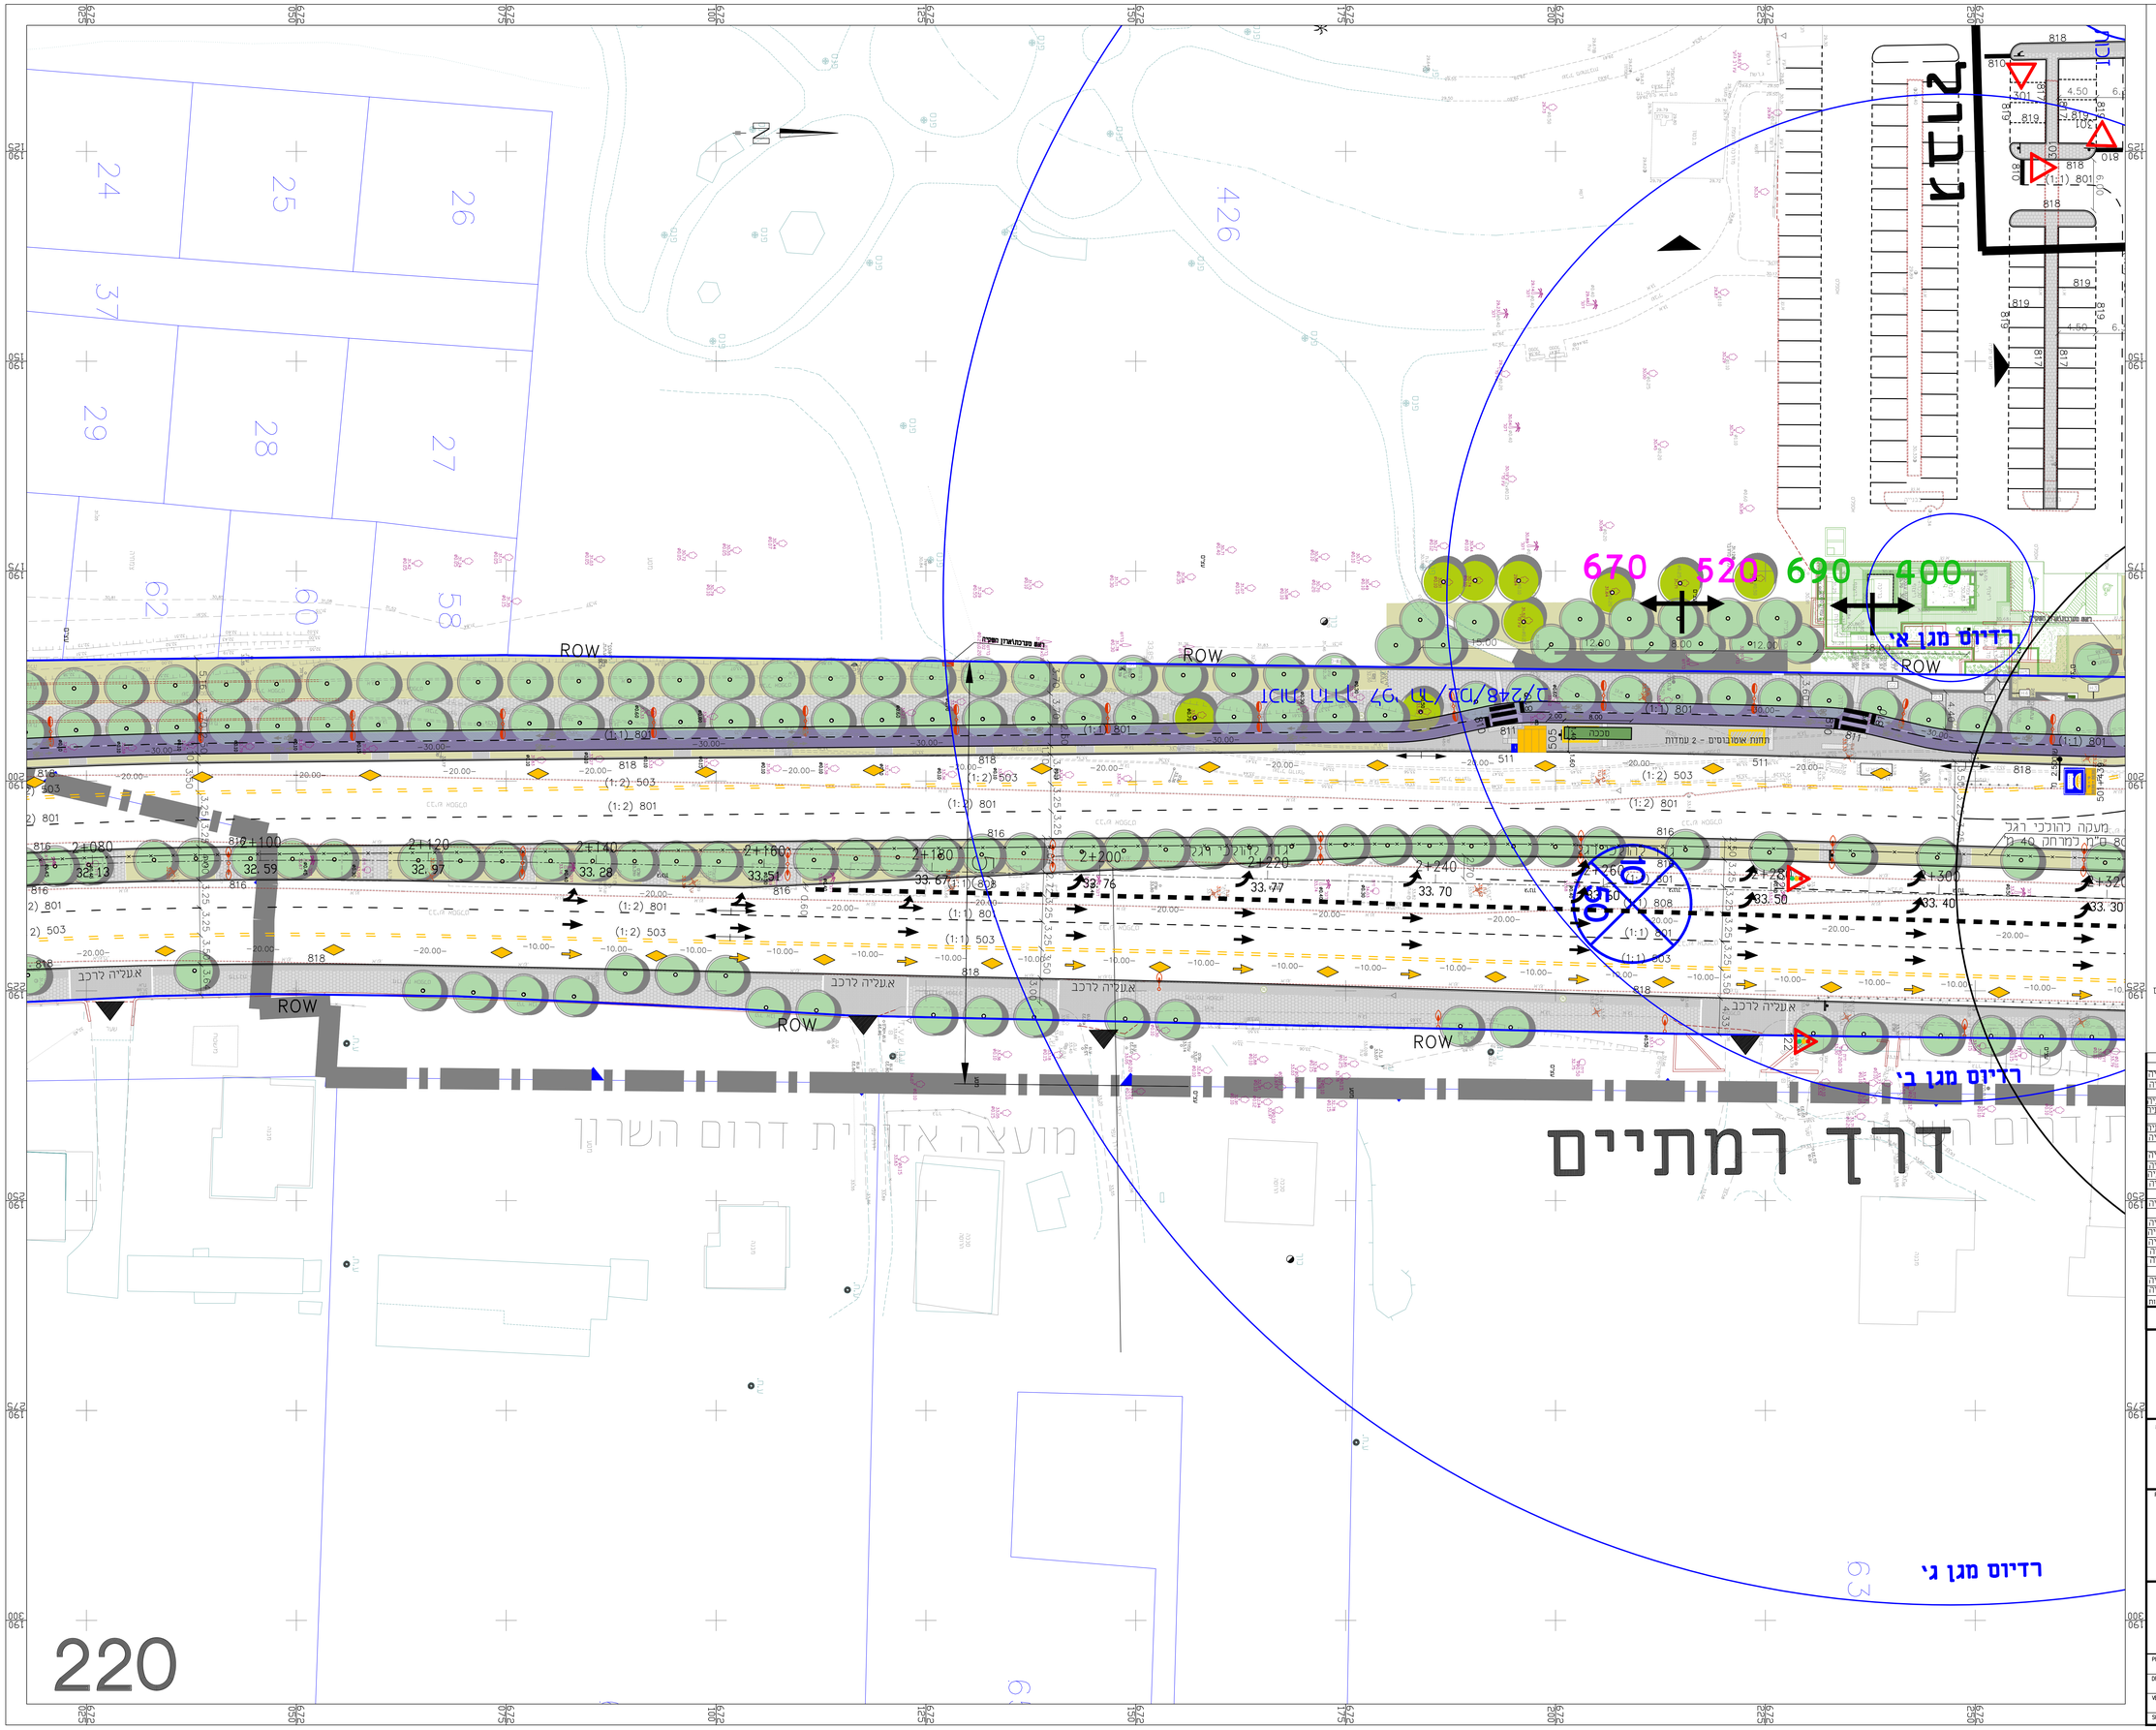

תרשים סביבה

מקרא:

- מעבר פרים
- אבן שפה מתוכננת
- שביל אופנים פרטי
- שביל אופנים מתוכנן
- מדרכה
- סמלים לפי תקנות תנועה מעודכנות 2016
- 110 נפח תנועה בשעת שיא בוקר
- 120 נפח תנועה בשעת שיא ערב
- תחנת אוטובוס קיימת
- תחנת אוטובוס מתוכננת
- תמרור פרים
- 650 690 / 690 690 - מעבר פרים / - מעבר מתוכנן
- גדר הפרדה רוחב
- מעבה בטיחות בדופן (מא) מא
- מעבה בטיחות בדופן (מא) מא
- מעבה בטיחות בדופן (מא) מא
- חסם דגם
- עם זכות דרך
- גבול שיפוט
- עמוד תאורה פרים כגשר
- עמוד תאורה חרש

הערות:

1. סוג ומיקום הסופי של עצמים ומתוכנים לאורך הדרך (כגון עמודי תאורה, פיסי פיתוח וכו') יקבעו בתכנון המפורט.
2. שטחת מגילות המדיה יקבעו לקראת ביצוע הרפורמה.
3. כל התמרורים הקיימים בשטח אשר אינם מופיעים בתחום התכנית-מבוטלים

מס'	תאריך	שינויים	חתימה	גרסה
18	20.02.20	עדכון מכלכת אוטובוסים עפי דוחיות ותשוות של נתיא	מנה	
17	4.11.19	הרחבת דרך שרון וכניסות קמבגרים פרטים של ירקונה עפי	מנה	
		הערות המעצה, הוצרת סם לביצוע		
16	23.05.19	עדכון עפי הערות השת תמרור מתיב איילון	מנה	
15	18.03.19	ביטול מפרץ תחנת אוטובוסים והסדרת מדרכה במקום כדומן	מנה	
		התאמה של הדרך רמתיים עפי הערות מתיב איילון ונדרת כספין	מהצריה	
14	20.02.19	עדכון עפי הערות מתיב איילון	מנה	
13	05.02.19	ביטול 2 עמדות אוטובוסים, שינוי מוחוי שביל אופנים ומדרכה	מנה	
		בפינה דרום מערבית בצומת ביטוי עקב דרישת מינהל של בזק		
12	15.07.18	עדכון רחוב מדרחות עפי סיכום עם מתיב איילון	מנה	
11	06.11.17	עדכון הערות של שאקר מ-06.11.17	מנה	
10	30.10.17	שינוי רחוב שביל אופניים מ-3.00 ל-2.50 עפי הנחיית מנהלי	מנה	
9	17.07.17	עדכון עפי הערות מחלה שאקר מ-20.06.17	מנה	
		והשלמות לתכנון סופי		
8	27.06.17	ביטול שביל אופניים המעבר בין צומתים אפק לדרך הים	מנה	
		עפי הערות מחלה שאקר		
7	02.04.17	עדכון עפי הערות מחלה שאקר	מנה	
6	20.02.17	עדכון עפי הערות מחלה שאקר	מנה	
5	04.01.17	עדכון עפי הערות קטר במיזמות ודיונים נגישות	מנה	
4	13.09.16	עדכון מספר עמדות בתחנות אוטובוסים עפי דיון נתיא	מנה	
3	24.08.16	הוא כלל נתיבים לפיה שמחלה בצמתים אפק ודרך הים	מנה	
		הצחדת שביל אופנים במסוך לחטיבה בקטע דרך הים-דרום-מזרח		
2	03.07.16	עדכון עפי הערות עריית רמת השרון ומתיבי איילון	מנה	
1	28.12.16	ארכיון	מנה	

לעיון ○ לאישור ○ למכרז ○ לביצוע ●

נתיבי איילון
חברה מתקדמת לישראל

PROJECT

הוד השרון
"מהיר לעיר"
העדפה לתחבורה ציבורית

PLAN

ציר דרך רמתיים
(קטע דרך הים - צומת זיבוטינסקי)
תכנון סופי
בין חתכים 2+080-2+320

נתן תומר הנדסה - אן.טי.אי. בע"מ
נ ת ן ת ו מ ר - י ע ק ב ש צ ' ו ס ק
רח' אלעזר 20 מגדל אביב, 67817 ת.ד. 03-5242499 פקס 03-5242499
NTE@NTE.co.il

PREPARED BY	מנה ק	SCALE 1:250	שם הנוביץ 6080/16-04-210
DRAWN	שלום		
VERIFIED	יעקב	DRWG. NO. 6080/16-04-220	מס' התכנית
SURVEY	מדד		

מס' הפרויקט 1440
מס' גב 220
מידות וגבילים