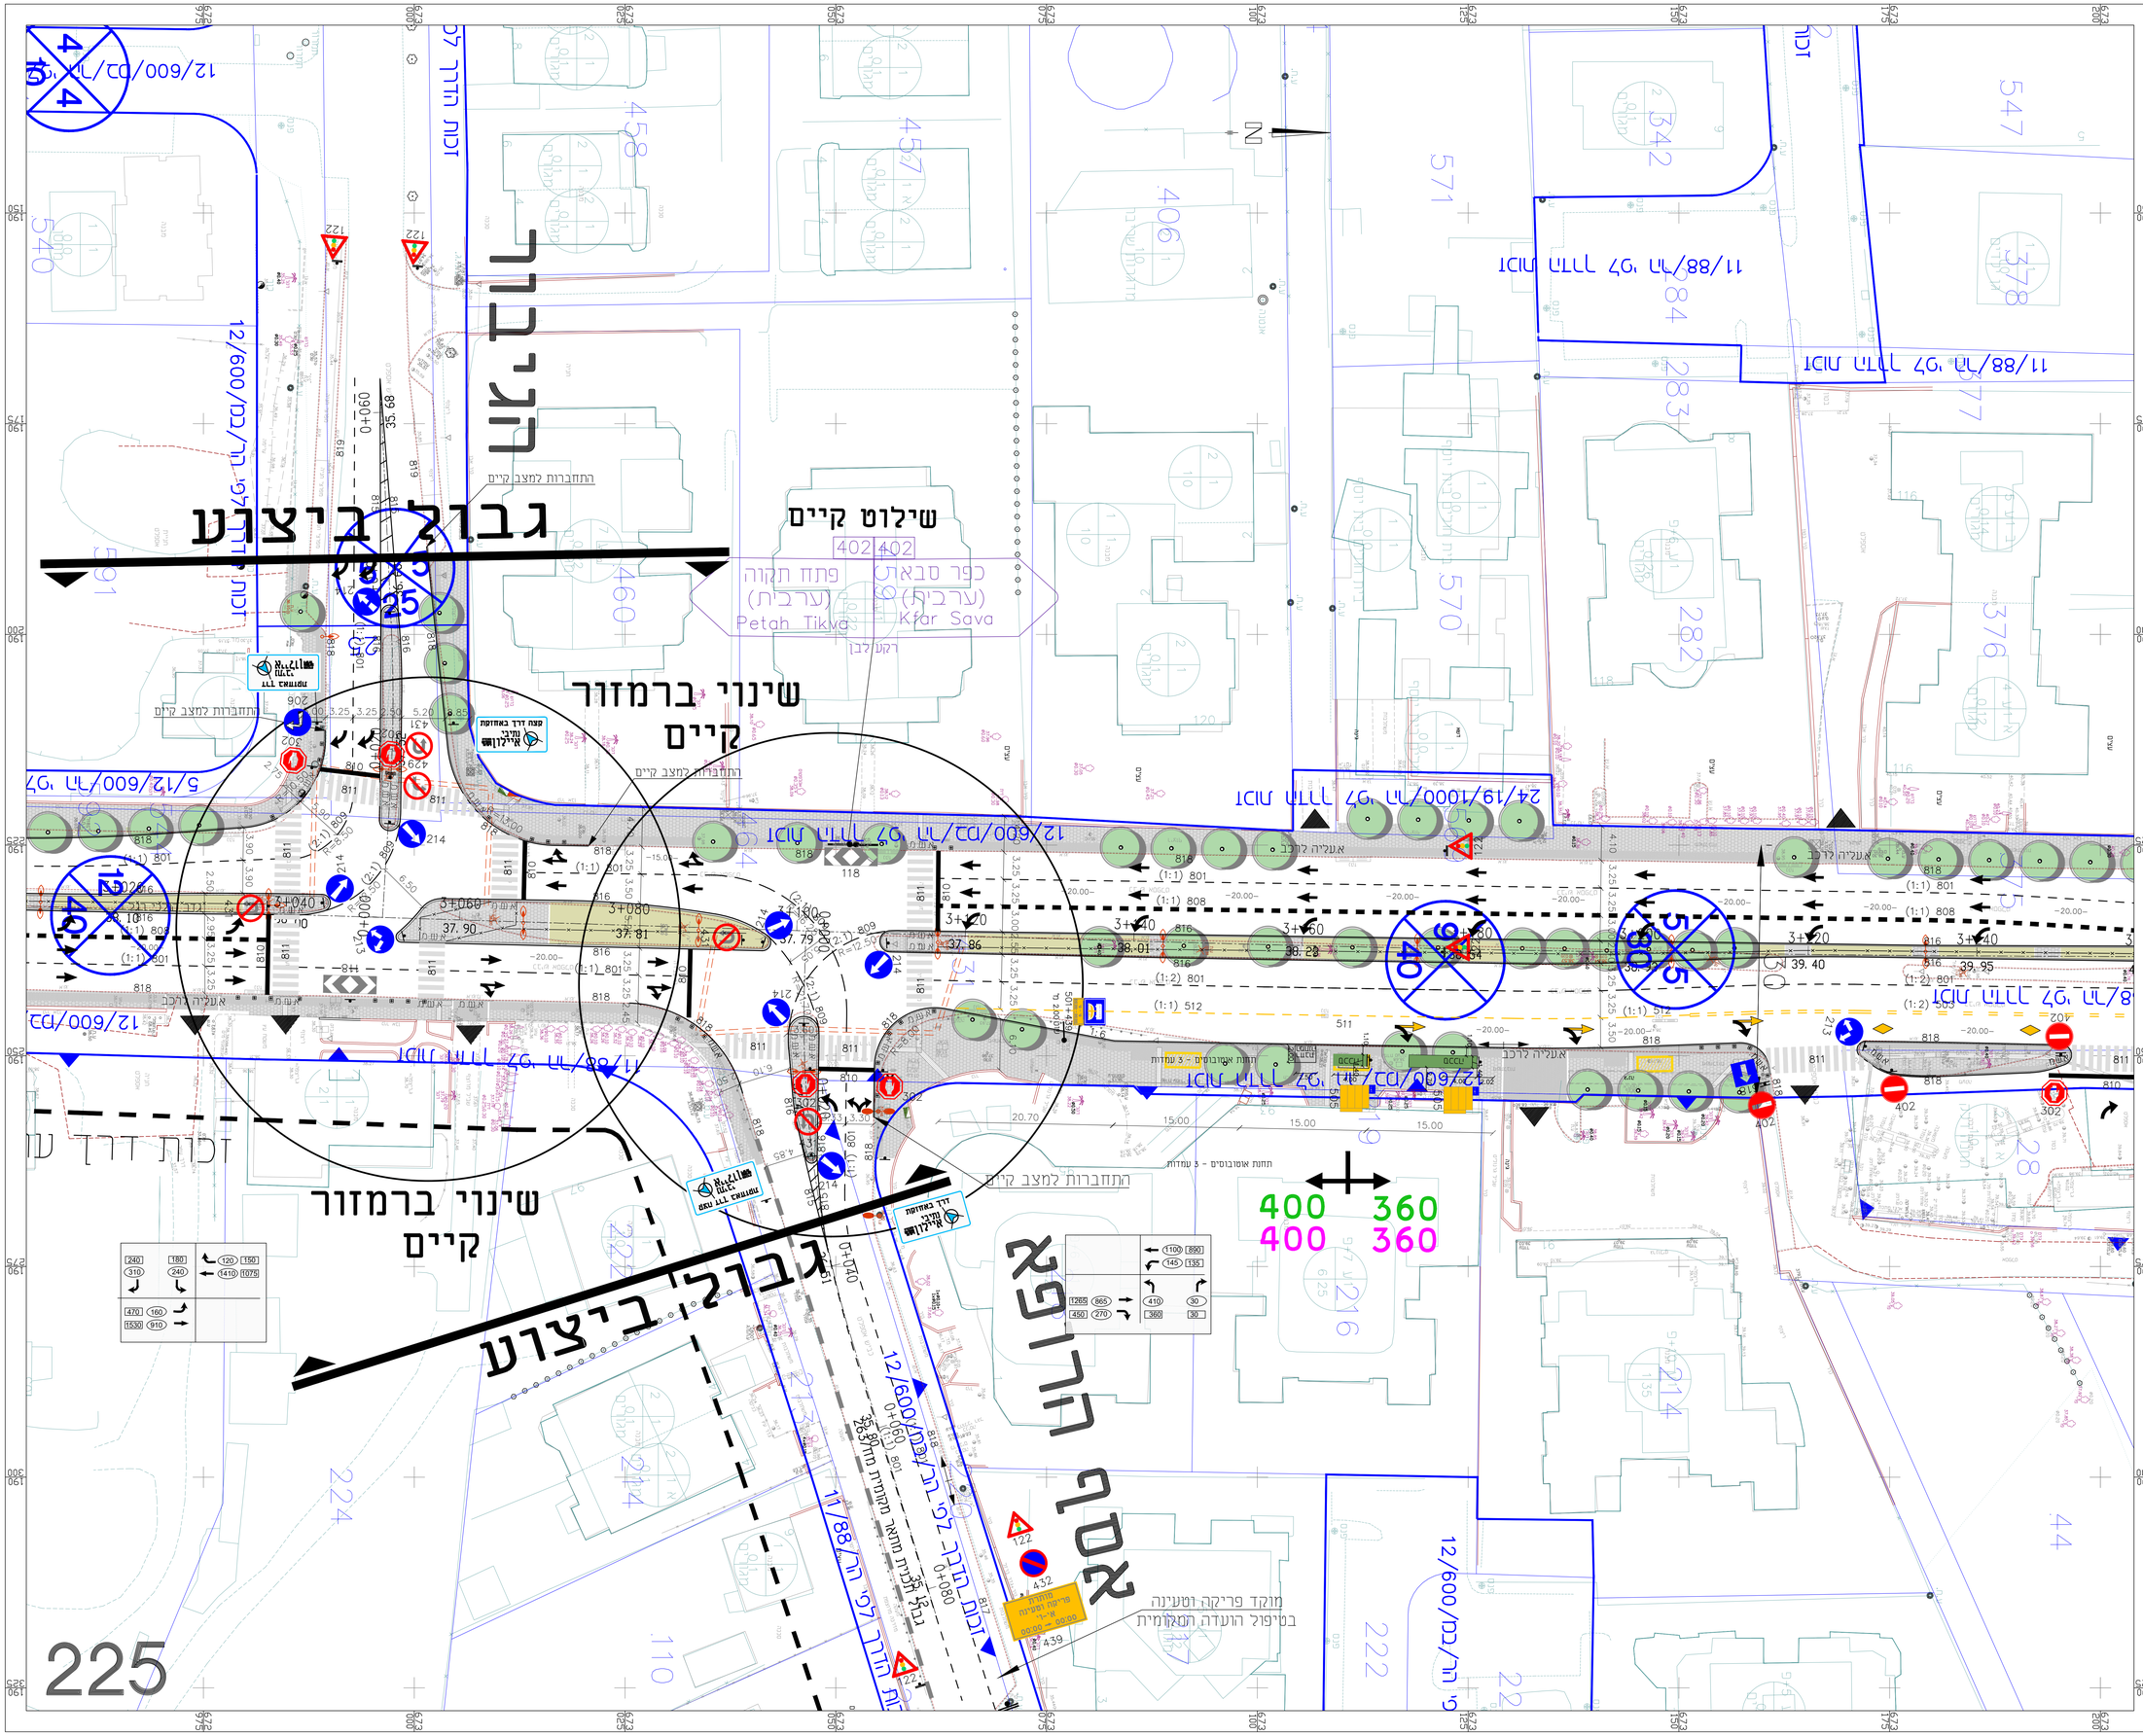

תרשים סביבה

מקרא:

- מצב קיים
- אבן שפה מתוכננת
- שביל אופנים קיים
- שביל אופנים מתוכנן
- מדרכה
- סריגת תנועה מדמצבי פוסט
- 110 נפח תנועה בשעת שיא בוקר
- 120 נפח תנועה בשעת שיא ערב
- תחנת אוטובוסים קיימת
- תחנת אוטובוסים מתוכננת
- תמרור קיים
- 650 690 / 690 690 מצב קיים / מצב מתוכנן
- גדר הפרדה רוגב
- מעבר בחציית כרזה (מא) נא
- מעבר בחציית כרזה (מא) יח
- מעבר בחציית כרזה (מא) נא
- חתם הפה
- נו כנת יחד
- גבול שיפוט
- עמוד תאורה קיים כבישל
- עמוד תאורה חדש

הערות:

1. סוג ומיקום המופיע של עצמים המתוכננים לאורך הדרך (כגון עמודי תאורה, פרסי פיתוח וכו') יקבעו בתכנון המפורט.
2. שעות פעילות רמזור יקבעו לקראת הרפעלה.
3. כל התמרורים הקיימים בשטח אשר אינם מופיעים בתחום התכנית-מבוטלים

14	עדכון סכנות אוטובוסים עפ"י נתחיות חדשות של נת"א	20.02.20	מניה
13	הוצרת סם לבריצע	4.11.19	מניה
12	עדכון עפ"י הערות רשות המחרר ותיבי איילון	23.05.19	מניה
11	עדכון עפ"י הערות מתיבי איילון	20.02.19	מניה
10	הוספת סימון מסוף פריקה וטעינה בדת' אסף הרופא	14.10.18	מניה
9	עדכון תחנות אוטובוסים, הוספת סכנות וסימוני נגישות	06.02.18	מניה
8	עדכון הערות של שאנר מ-06.11.17	10.12.17	
7	עדכון עפ"י הערות (מחקה שאנר מ-20.06.17)	17.07.17	מניה
	הוצמחת לתכנון סוף		
6	עדכון עפ"י הערות (מחקה שאנר	02.04.17	מניה
5	עדכון עפ"י הערות (מחקה שנר	22.02.17	מניה
4	עדכון עפ"י הערות סוף בקיחות ודיים ונגישות	04.01.17	מניה
3	עדכון מספר עמודות בתחנות אוטובוסים עפ"י דיים נת"א	13.09.16	מניה
2	עדכון עפ"י הערות עדיימת רוד השרון ותיבי איילון	03.07.16	מניה
1	ארגינל	28.12.16	מניה
תאריך	שינוים		בצוע

עיון ○ לאישור ○ למכרז ○ לביצוע ●

נתיבי איילון
חברה לתחבורה ציבורית

שם הפרויקט PROJECT

הוד השרון
"מהיר לעיר"
העדפה לתחבורה ציבורית

שם התכנית PLAN

ציר דרך רמתיים
(קטע צומת הגיבור-צומת הראשונים)
תכנון סופי
בין חתכים 3+020-3+240

NTE
נתן תומר הנדסה - אן.טי.אי.בע"מ
נתן תומר - יעקב שצ'נסק
מרח' יגאל אלון 67, תל אביב-יפו, 6789141 טל' 03-6240199 פקס' 03-6240199
NTE@NTE.co.il דוא"ל

PREPARED BY	מניה ה	SCALE	1 : 250	שם הרובץ 6080/16-04-210	מס' הפרויקט 1440
DRAWN					מס' גיליון 225
VERIFIED	יעקב	DRWG. NO.	6080/16-04-225	מס' התכנית	פרוות הגיליון
SURVEY					