מספר סידורי : אחצ/2017/577

משרד הבינוי והשיכון
1449/2019
המרכז למיפוי ישראל

תכנית לצרכי רישום

התכנית מאושרת בהתאם ל.....תב"ע...... מספר ...א/1400/2/רה
שאושרה ע"י ....ר"ו....... בתאריך.....3/3/2019.......

מחוז : המרכז
נפה : פתח תקוה
מקום : הוד השרון
גוש : 6573
חלקות: 159-74,46-44,13,8

הוכן עבור: עיריית הוד השרון

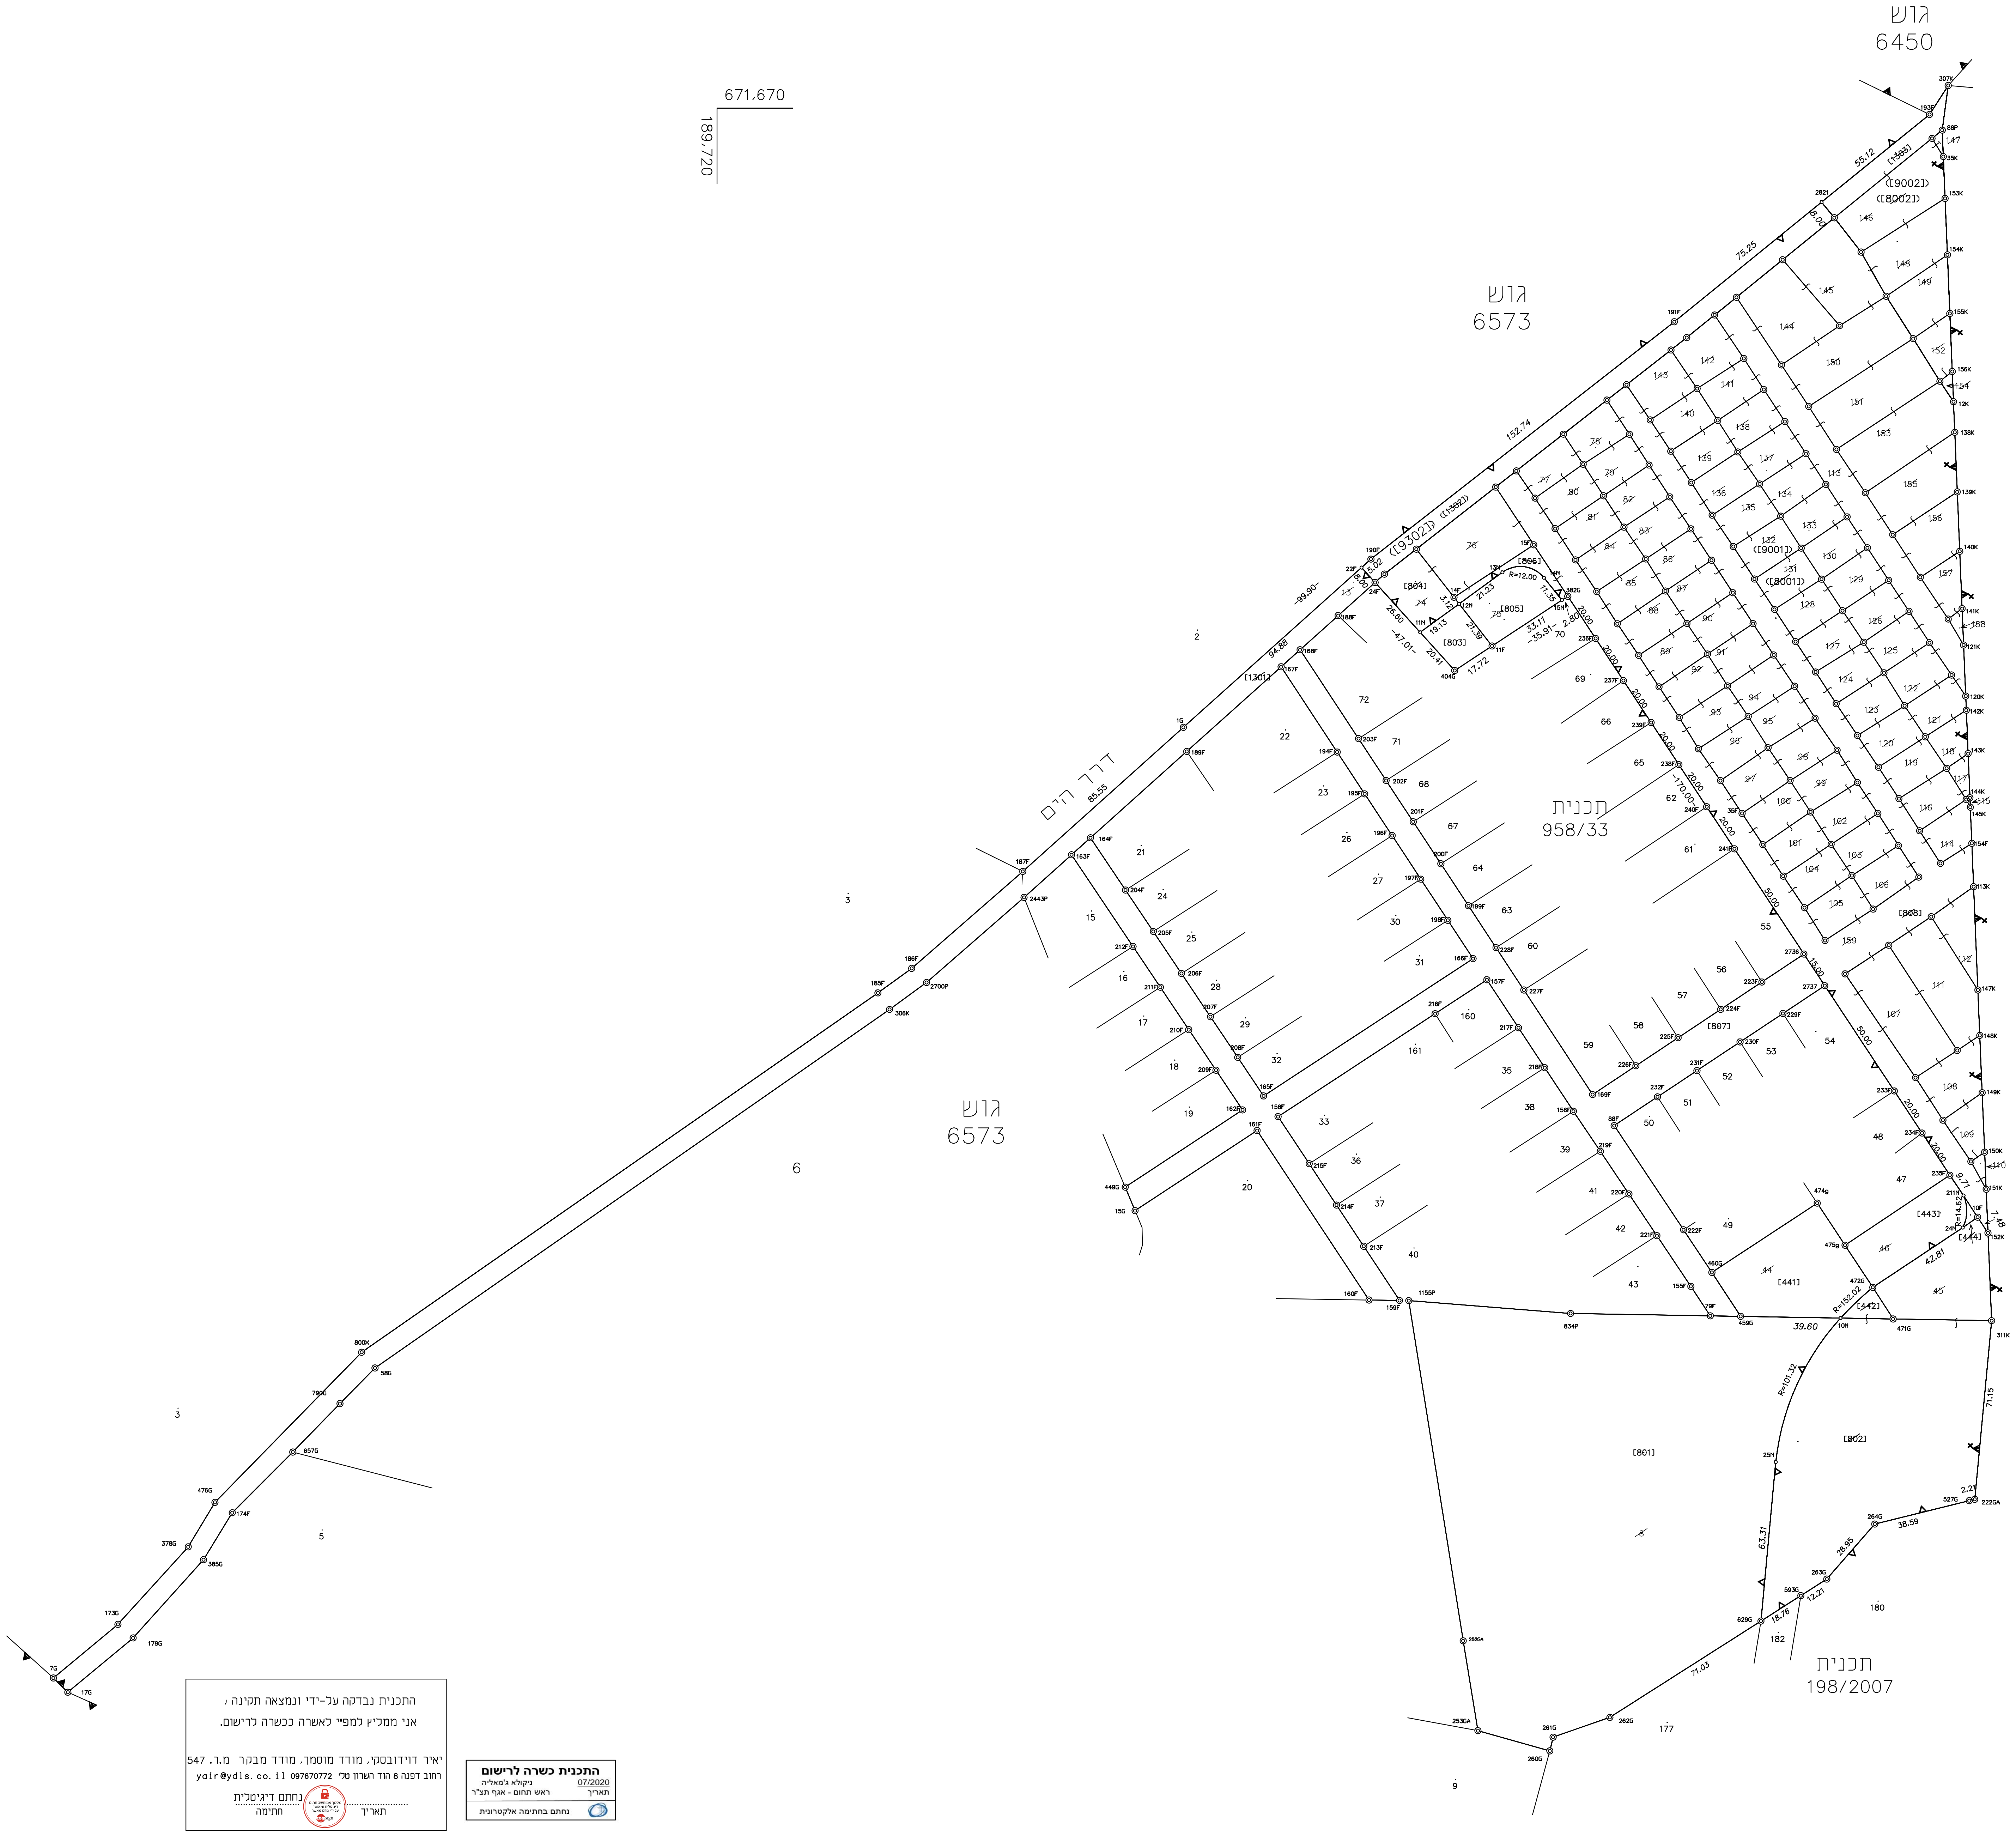

1.חלוקה

ת.ב.ע./ת.ש.צ	ארעי	סופי	השטחים בדונם מטר
	441		1.764
	442		0.133
		(44)	1.897
	443		0.976
	444		0.025
		(46)	1.001
	801		20.330
	802		6.832
		(8)	27.162
	803		0.380
	804		0.547
		(74)	0.927
	805		0.744
	806		0.181
		(75)	0.925
	807		8.291
	808		6.786
		(159)	15.077
	1301		5.625
	1303		0.505
	1302		1.908
		(13)	8.038

(מספרי החלקות: ת.ב.ע./ת.ש.צ, ארעי, סופי)

2.איחוד

ת.ב.ע./ת.ש.צ	ארעי	סופי	השטחים בדונם מטר
	442		0. 133
	444		0. 025
	802		6. 832
	804		0. 547
	806		0. 181
	808		6. 786
		45	1. 231
		76	0. 981
		77	0. 305
		78	0. 347
		79	0. 337
		80	0. 339
		81	0. 337
		82	0. 339
		83	0. 337
		84	0. 339
		85	0. 337
		86	0. 339
		87	0. 337
		88	0. 339
		89	0. 337
		90	0. 339
		91	0. 337
		92	0. 339
		93	0. 337
		94	0. 339
		95	0. 337
		96	0. 339
		97	0. 337
		98	0. 339
		99	0. 337
		100	0. 338
		101	0. 337
		102	0. 338
		103	0. 337
		104	0. 338
		105	0. 337
		106	0. 338
		107	1. 001
		108	0. 492
		109	0. 250
		110	0. 035
		111	0. 927
		112	0. 353
		113	1. 732
		114	0. 287
		115	0. 001
		116	0. 337
		117	0. 086
		118	0. 222
		119	0. 339
		120	0. 337
		121	0. 320
		122	0. 339
		123	0. 337
		124	0. 339
		125	0. 337
		126	0. 339
		127	0. 337
		128	0. 339
		129	0. 337
		130	0. 339
		131	0. 337
		132	0. 339
		133	0. 337
		134	0. 339
		135	0. 337
		136	0. 338
		137	0. 337
		138	0. 338
		139	0. 337
		140	0. 337
		141	0. 337
		142	0. 452
		143	0. 407
		144	0. 871
		145	0. 900
		150	1. 001
		151	1. 001
		153	0. 970
		155	0. 759
		156	0. 517
		157	0. 277
		158	0. 051
	8001		47. 509
	1303		0. 505
		146	0. 915
		147	0. 026
		148	0. 702
		149	0. 472
		152	0. 231
		154	0. 029
	8002		2. 880

(מספרי החלקות: ת.ב.ע./ת.ש.צ, ארעי, סופי)

3.העברה לגושים אחרים

מספרי החלקות ארעי	מספרי החלקות סופי	השטחים בדונם מטר	לגושים	מספרי החלקות ארעי	מספרי החלקות סופי
1302		1. 908	6574	9302	
8001		47. 509	6574	9001	
8002		2. 880	6574	9002	

התכנית נבדקה על-ידי ונמצאה תקינה ,
אני ממליץ למפ"י לאשרה ככשרה לרישום.

יאיר דוידובסקי, מודד מוסמך, מודד מבקר מ.ר. 547
רחוב דפנה 8 הוד השרון טל' 097670772 yair@ydls.co.il
נחתם דיגיטלית
חתימה
תאריך

התכנית כשרה לרישום
07/2020 ניקולא ג'מאליה
תאריך ראש תחום - אגף תצ"ר
נחתם בחתימה אלקטרונית

קנה מידה 1 : 1250

אני מאשר בזה כי תשריט זה מתאר בדיוק את מצבם וגבולותיהם של המקרקעין המתוארים בו במועדים המצוינים להלן:

תאריך מדידת הפרטים : 1.4.2019
תאריך מדידת סימני הגבול הישנים שנמצאו או שוחזרו בשדה : __________
תאריך מדידת סימני הגבול האחרים (אם סומנו ונמדדו) : __________

אני מאשר בזה כי ערכתי את התציר לפי תקנות המדידות (מדידות ומיפוי), התשע"ו - 2016, וכי היא ראויה לאישור לשם ריו

תאריך גמר התכנית : 23.10.2019
המקום : הוד השרון

אבי חן ציון דרך רמתיים 38 הוד השרון
שם המודד ומענו טל. 09-7410505
541
מספר רשיון
נחתם דיגיטלית
חתימה

הערות :
1.הגבולות ושטח החלקות 159-74,46-44,13,8 נלקחו ממפת גוש רישום מספר 6573
2.כל נקודות הגבול שלא תוארו אינן מסומנות בשטח.
3.כל הגבולות שלא תוארו אחרת הם מסוג: לא מסויג.
4.התכנית הוכנה בהתאם לתוכניות המאושרות הבאות : הר\1400\2\א